


+19.47 = 451.52
Acrotère

+19.07 = 451.12
Toiture

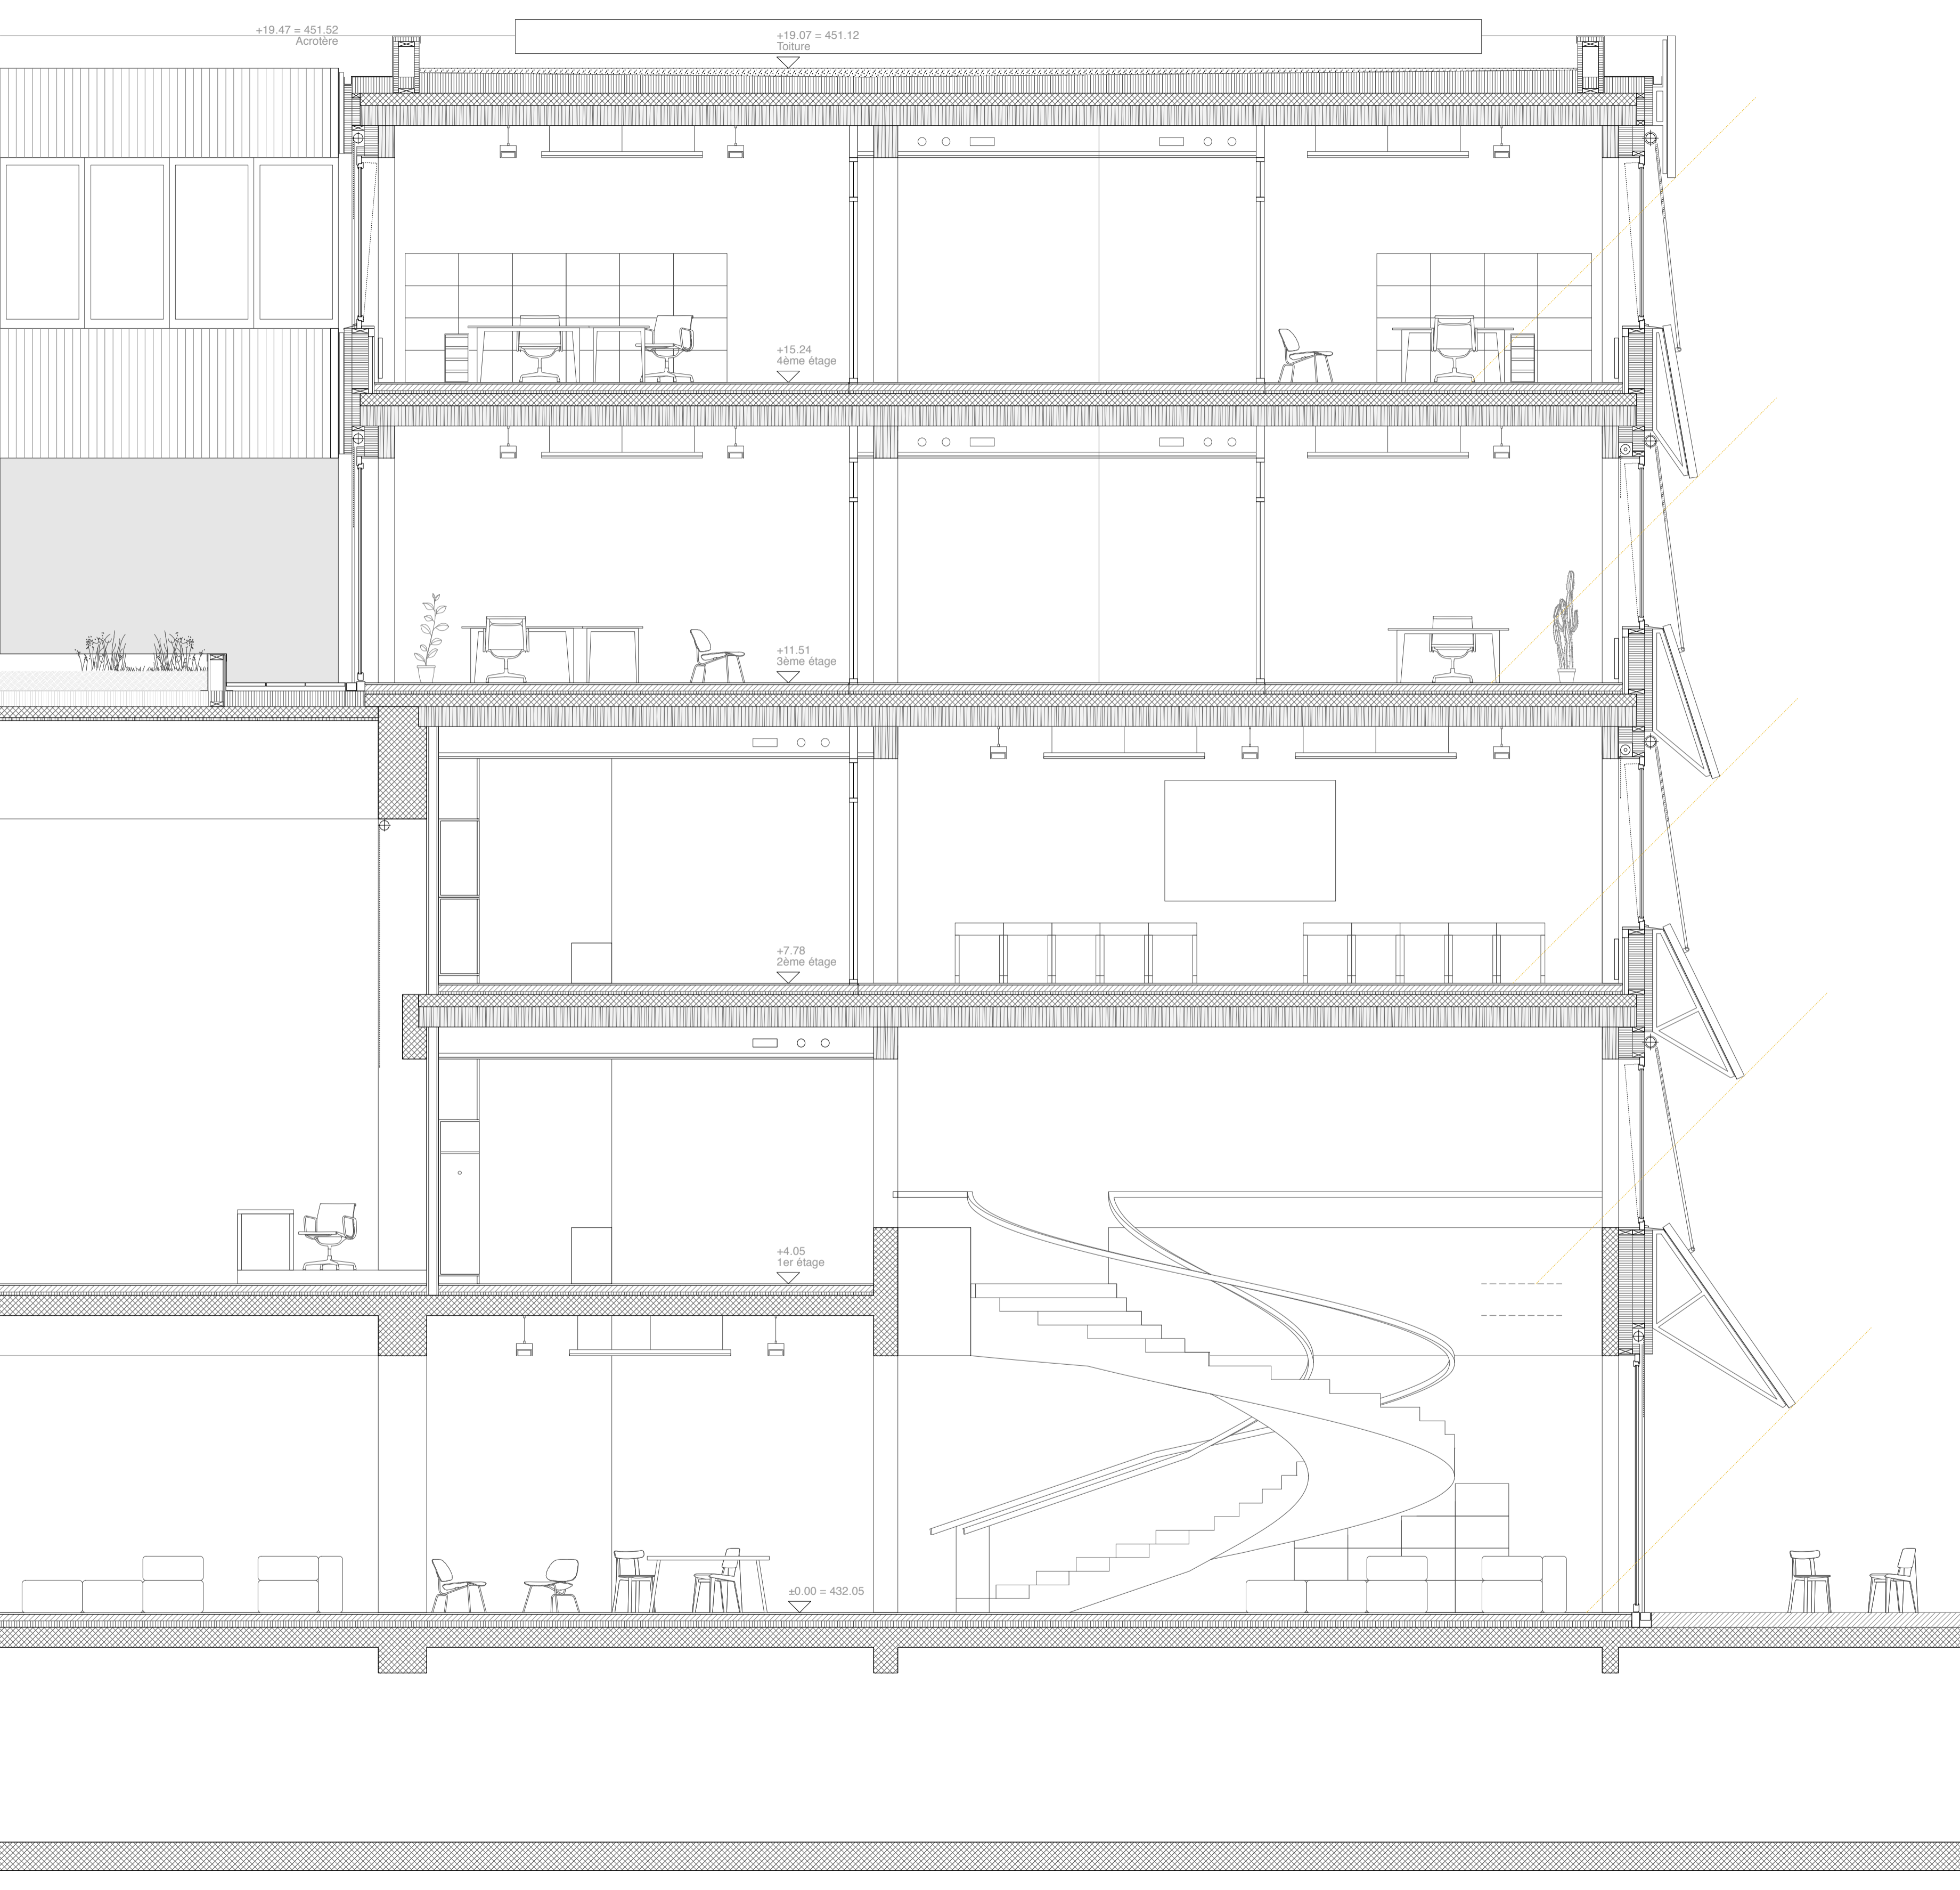

+15.24
4ème étage

+11.51
3ème étage

+7.78
2ème étage

+4.05
1er étage

±0.00 = 432.05